

کلید یک پل توکار - کلید دو پل توکار

بریز برق تکفاز ارتدار توکار

دوربین مدار بسته - مانیتور

هواکش سقفی

تابلوی توزیع برق نرمال و اضطراری

بریز آنتن

بریز تلفن



سوکت - سوکت DATA-UPS

مرکز کنترل سیستم اعلام حریق

هاب جهت سیستم شبکه

پانل بیرونی سیستم درب بازکن

گوشی درب بازکن با نمایش دهنده

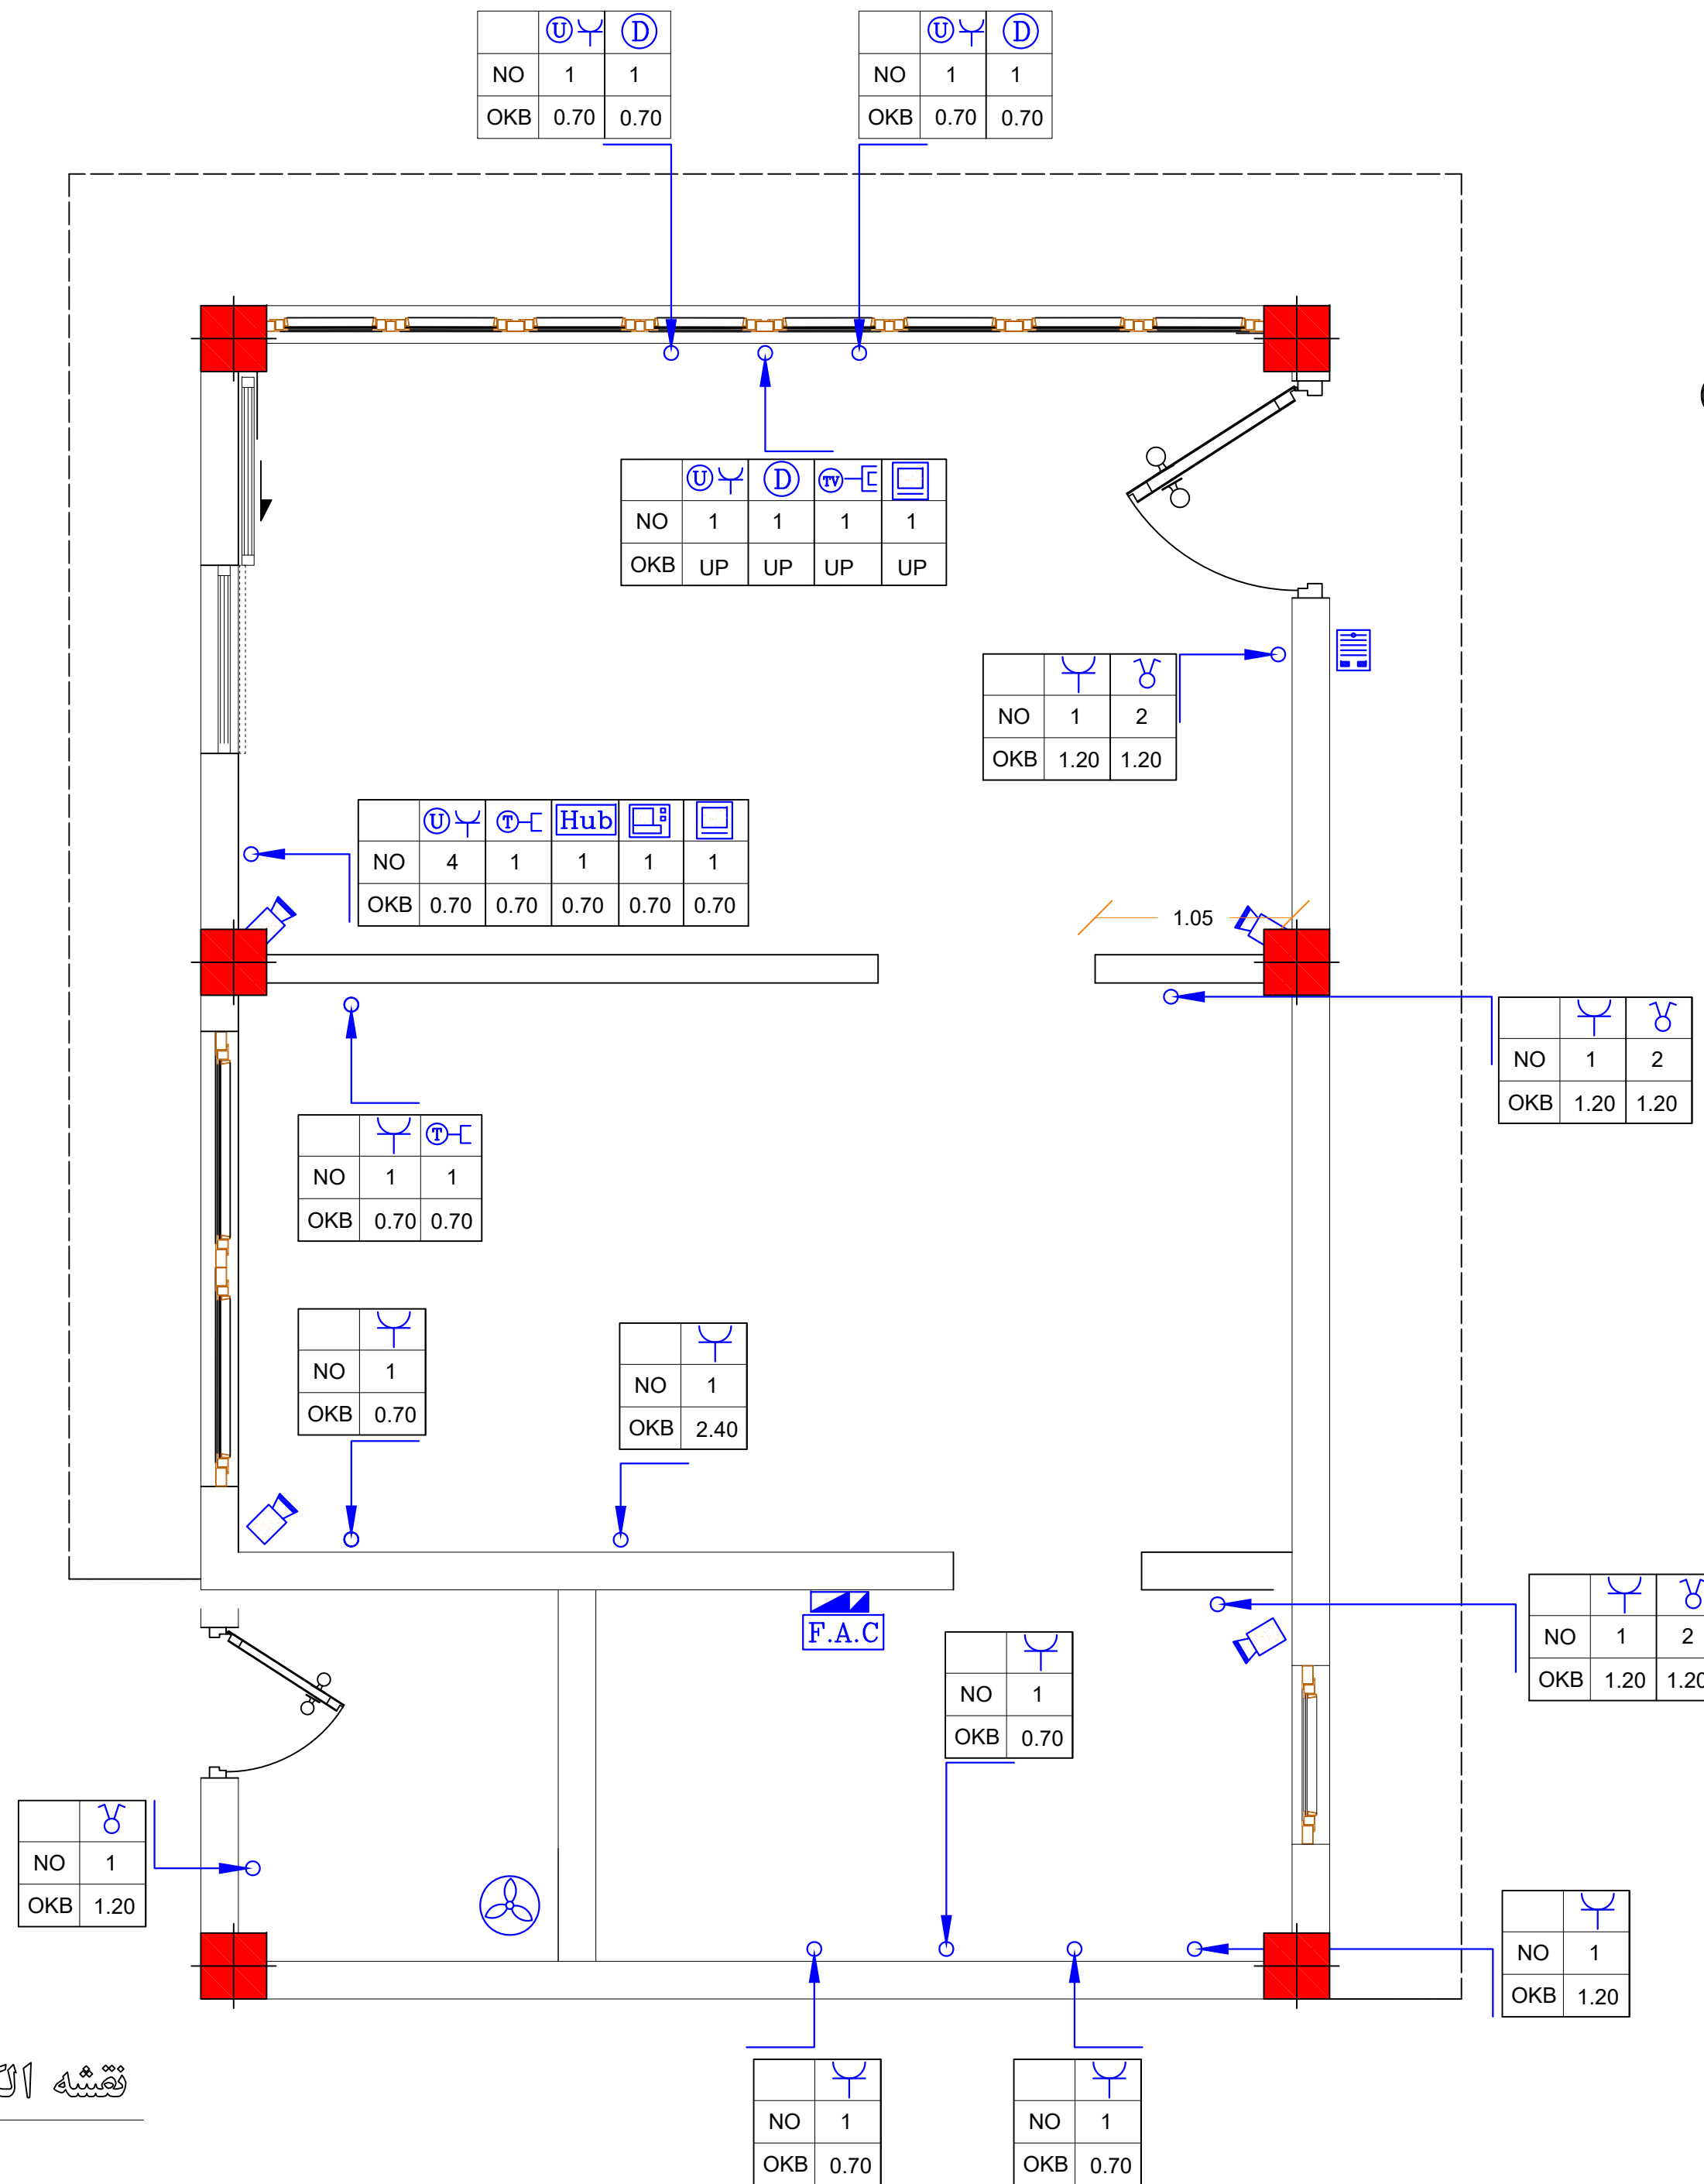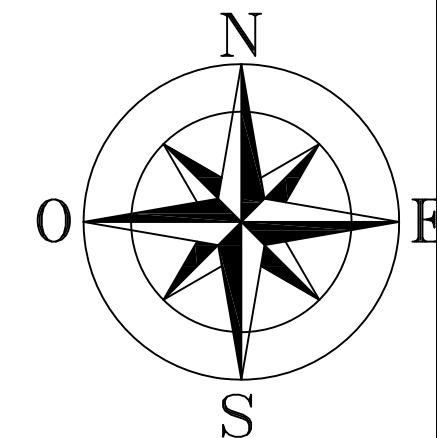

نقشه الکتریکال

sc1.100.

گروه مهندسی و طراحی آوگون

کارفرما
سپیم لایک اشراق

مقیاس ۱:۱۰۰
تاریخ

عنوان
طراح
ترسیم

کنترل
تصویب
شماره نقشه
۲-۱

