
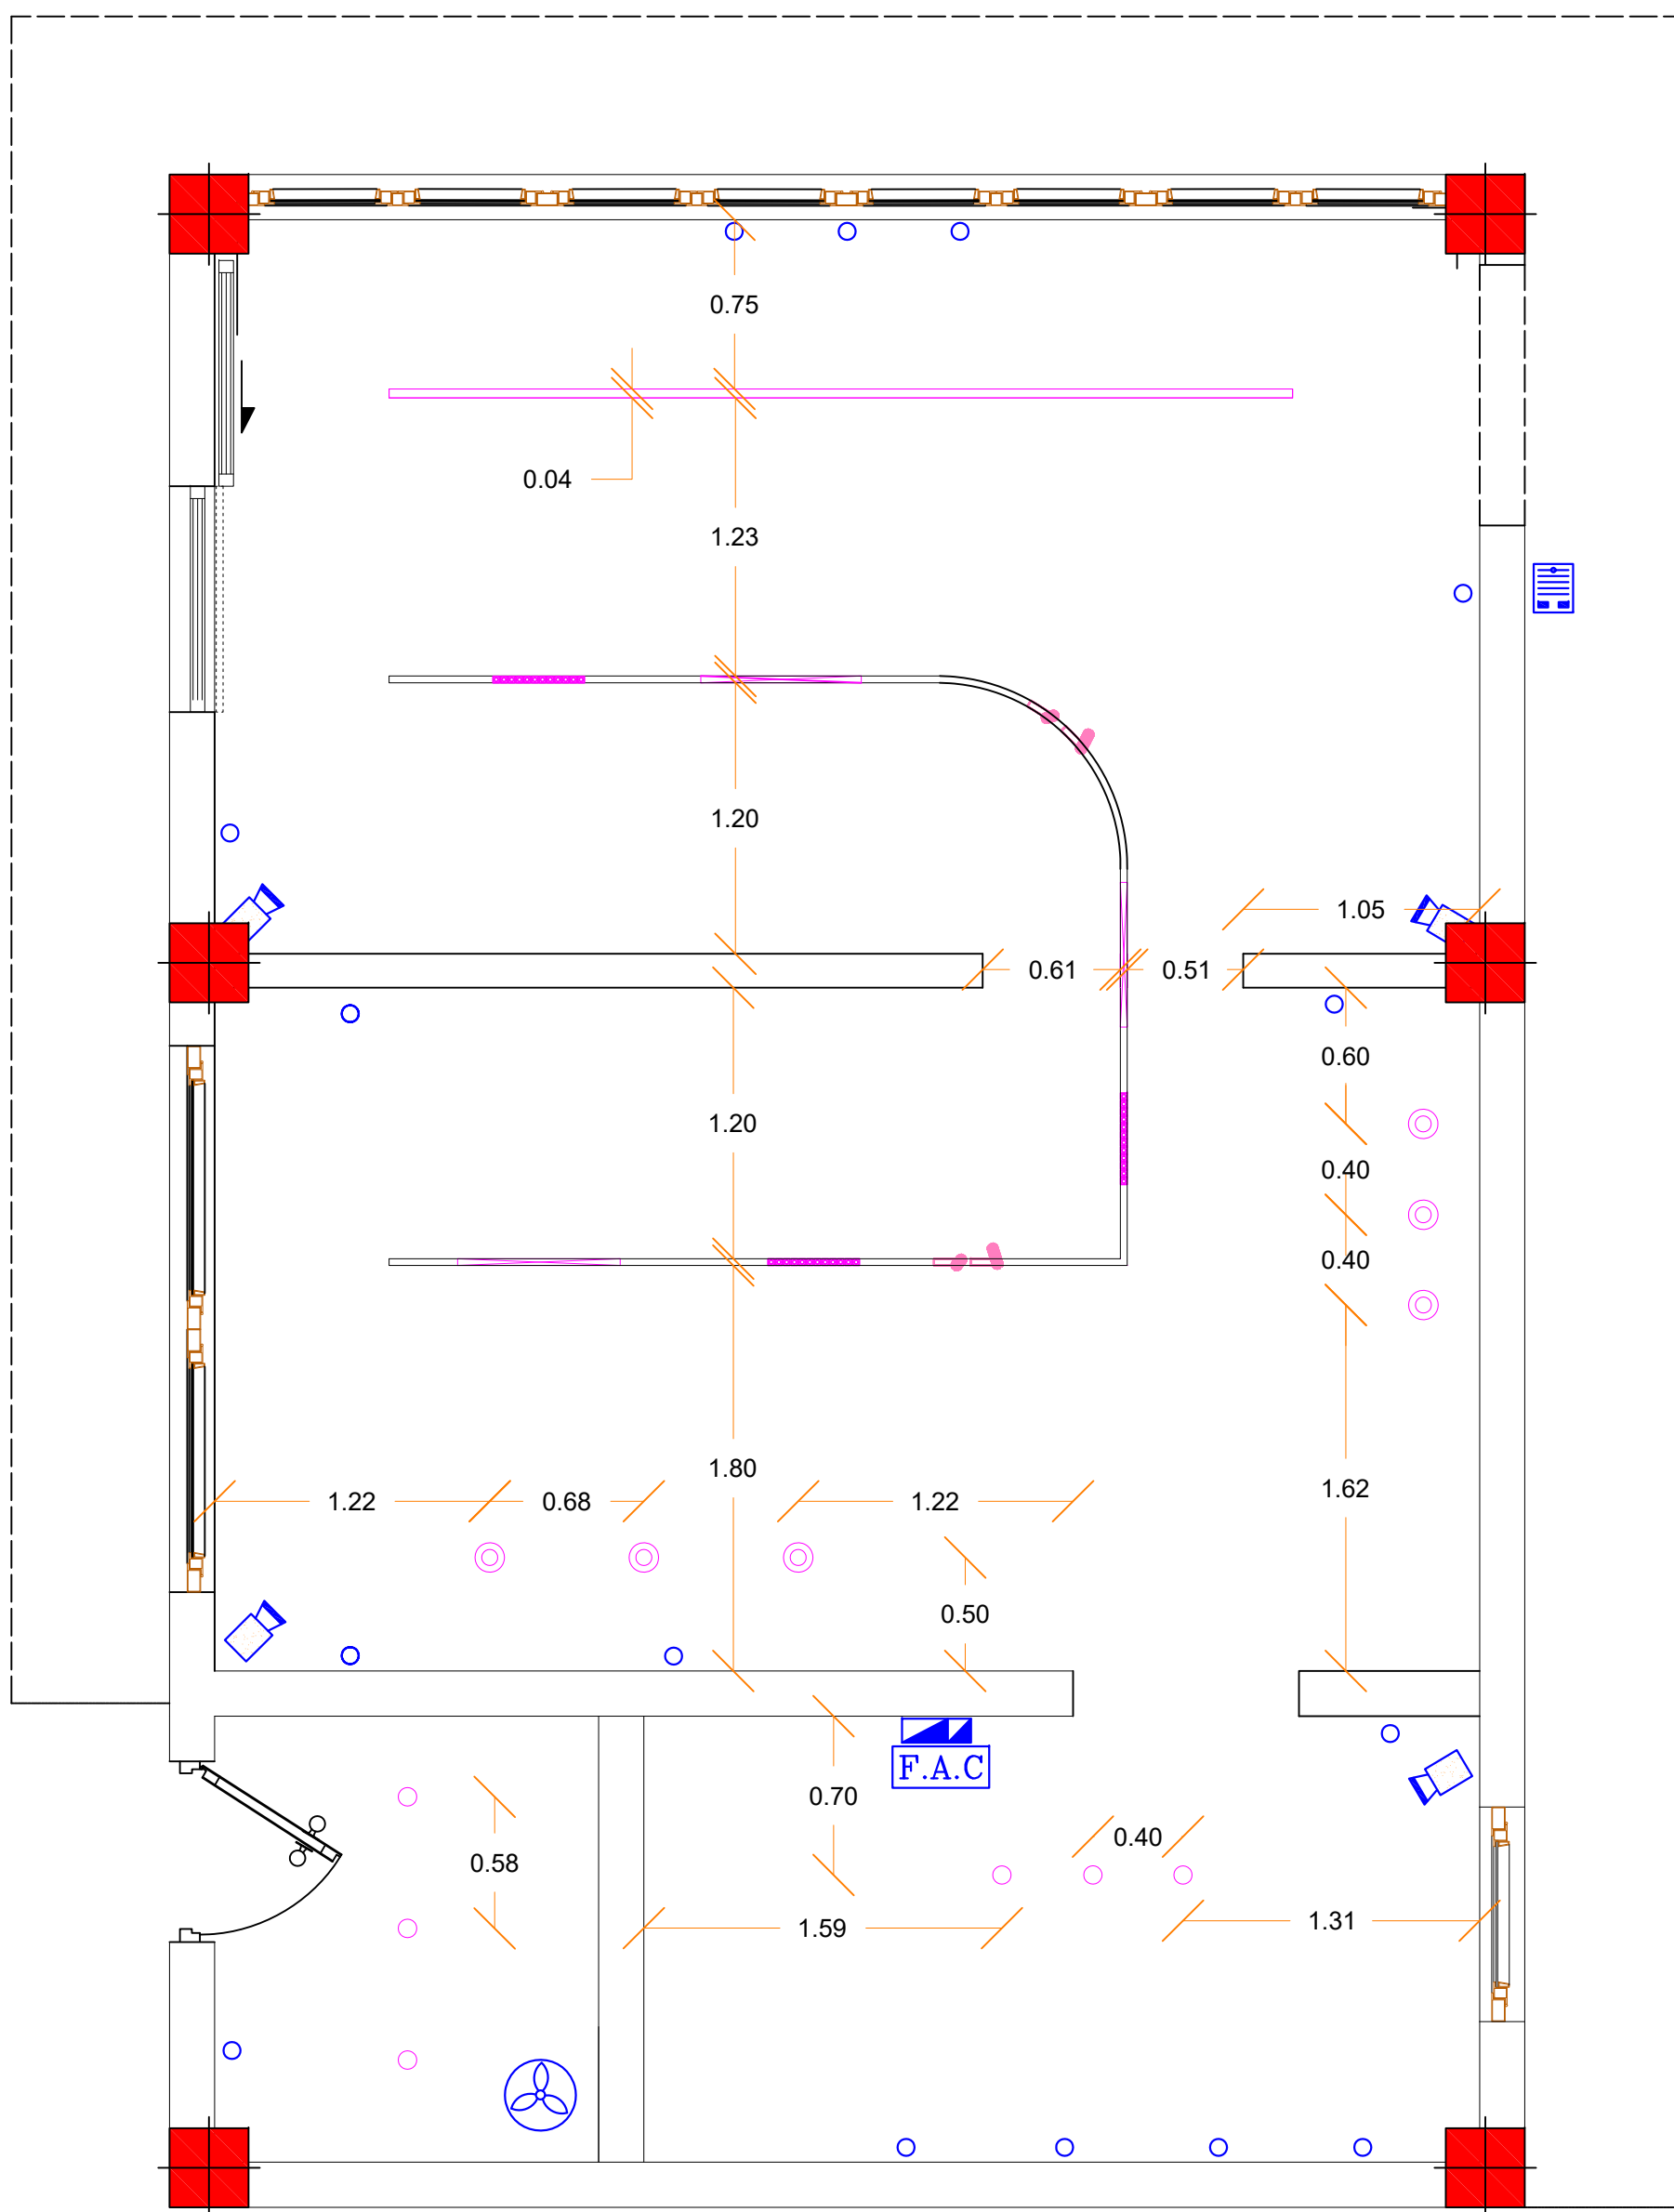


راهنما

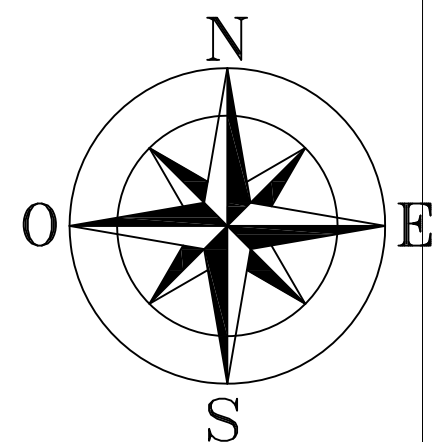

نقشه الکتریکال

sc1.100.

گروه مهندسی و طراحی آوگون

کارفرما
سیم لایک اشراق

مقیاس ۱/۱۰۰	امضا	تاریخ
عنوان تاسیسات الکتریکی	طراح	
	ترسیم	
شماره نقشه ۲-۲	کنترل	
	تصویب	
	شماره نقشه	

