


راهنما

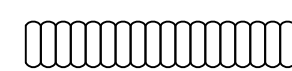



راد یا تور

Collector

کلکتور



پکیج

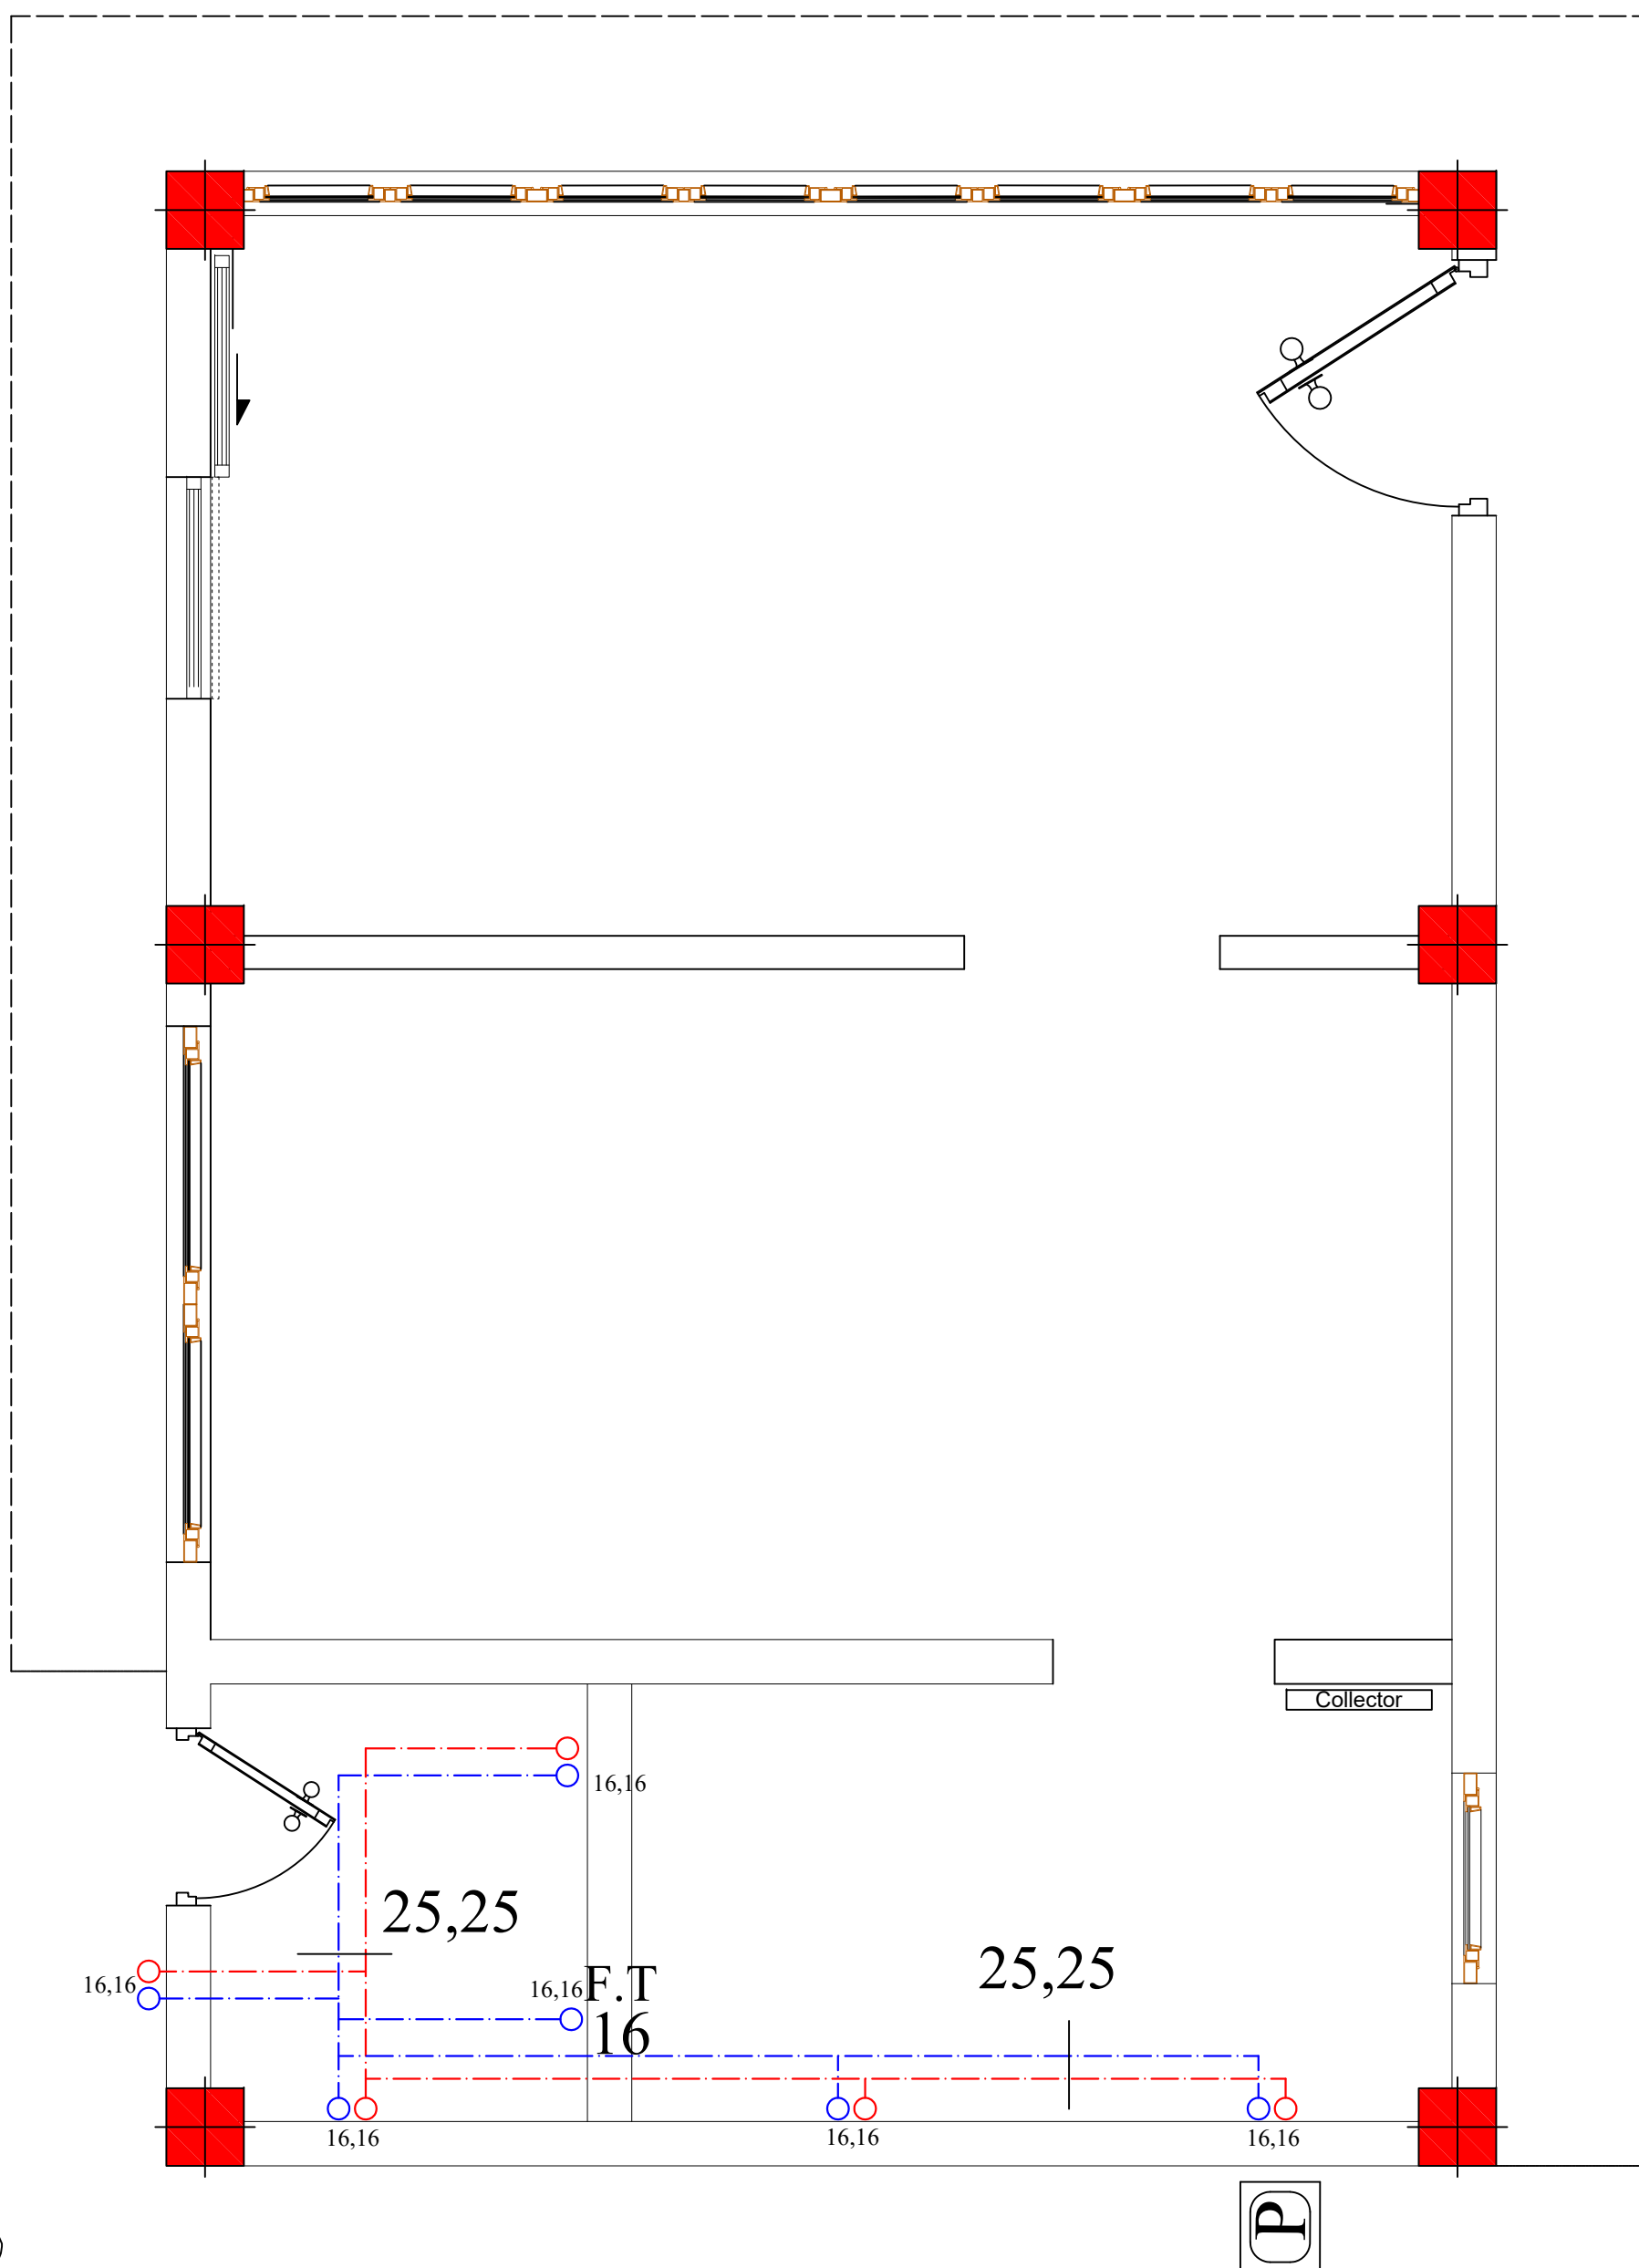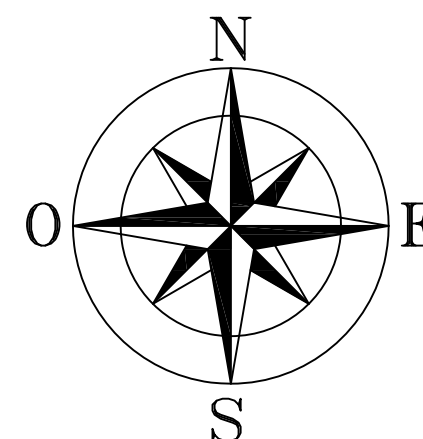

پلان آب رسانی

sc1.100.

گروه مهندسی و طراحی آوگون

کارفرما
سیم لایک اشراق

مقیاس ۱/۱۰۰	امضا	تاریخ
عنوان	طراح	
تأسیسات مکانیکی	ترسیم	
	کنترل	
	تصویب	
شماره نقشه	۳-۱	

