
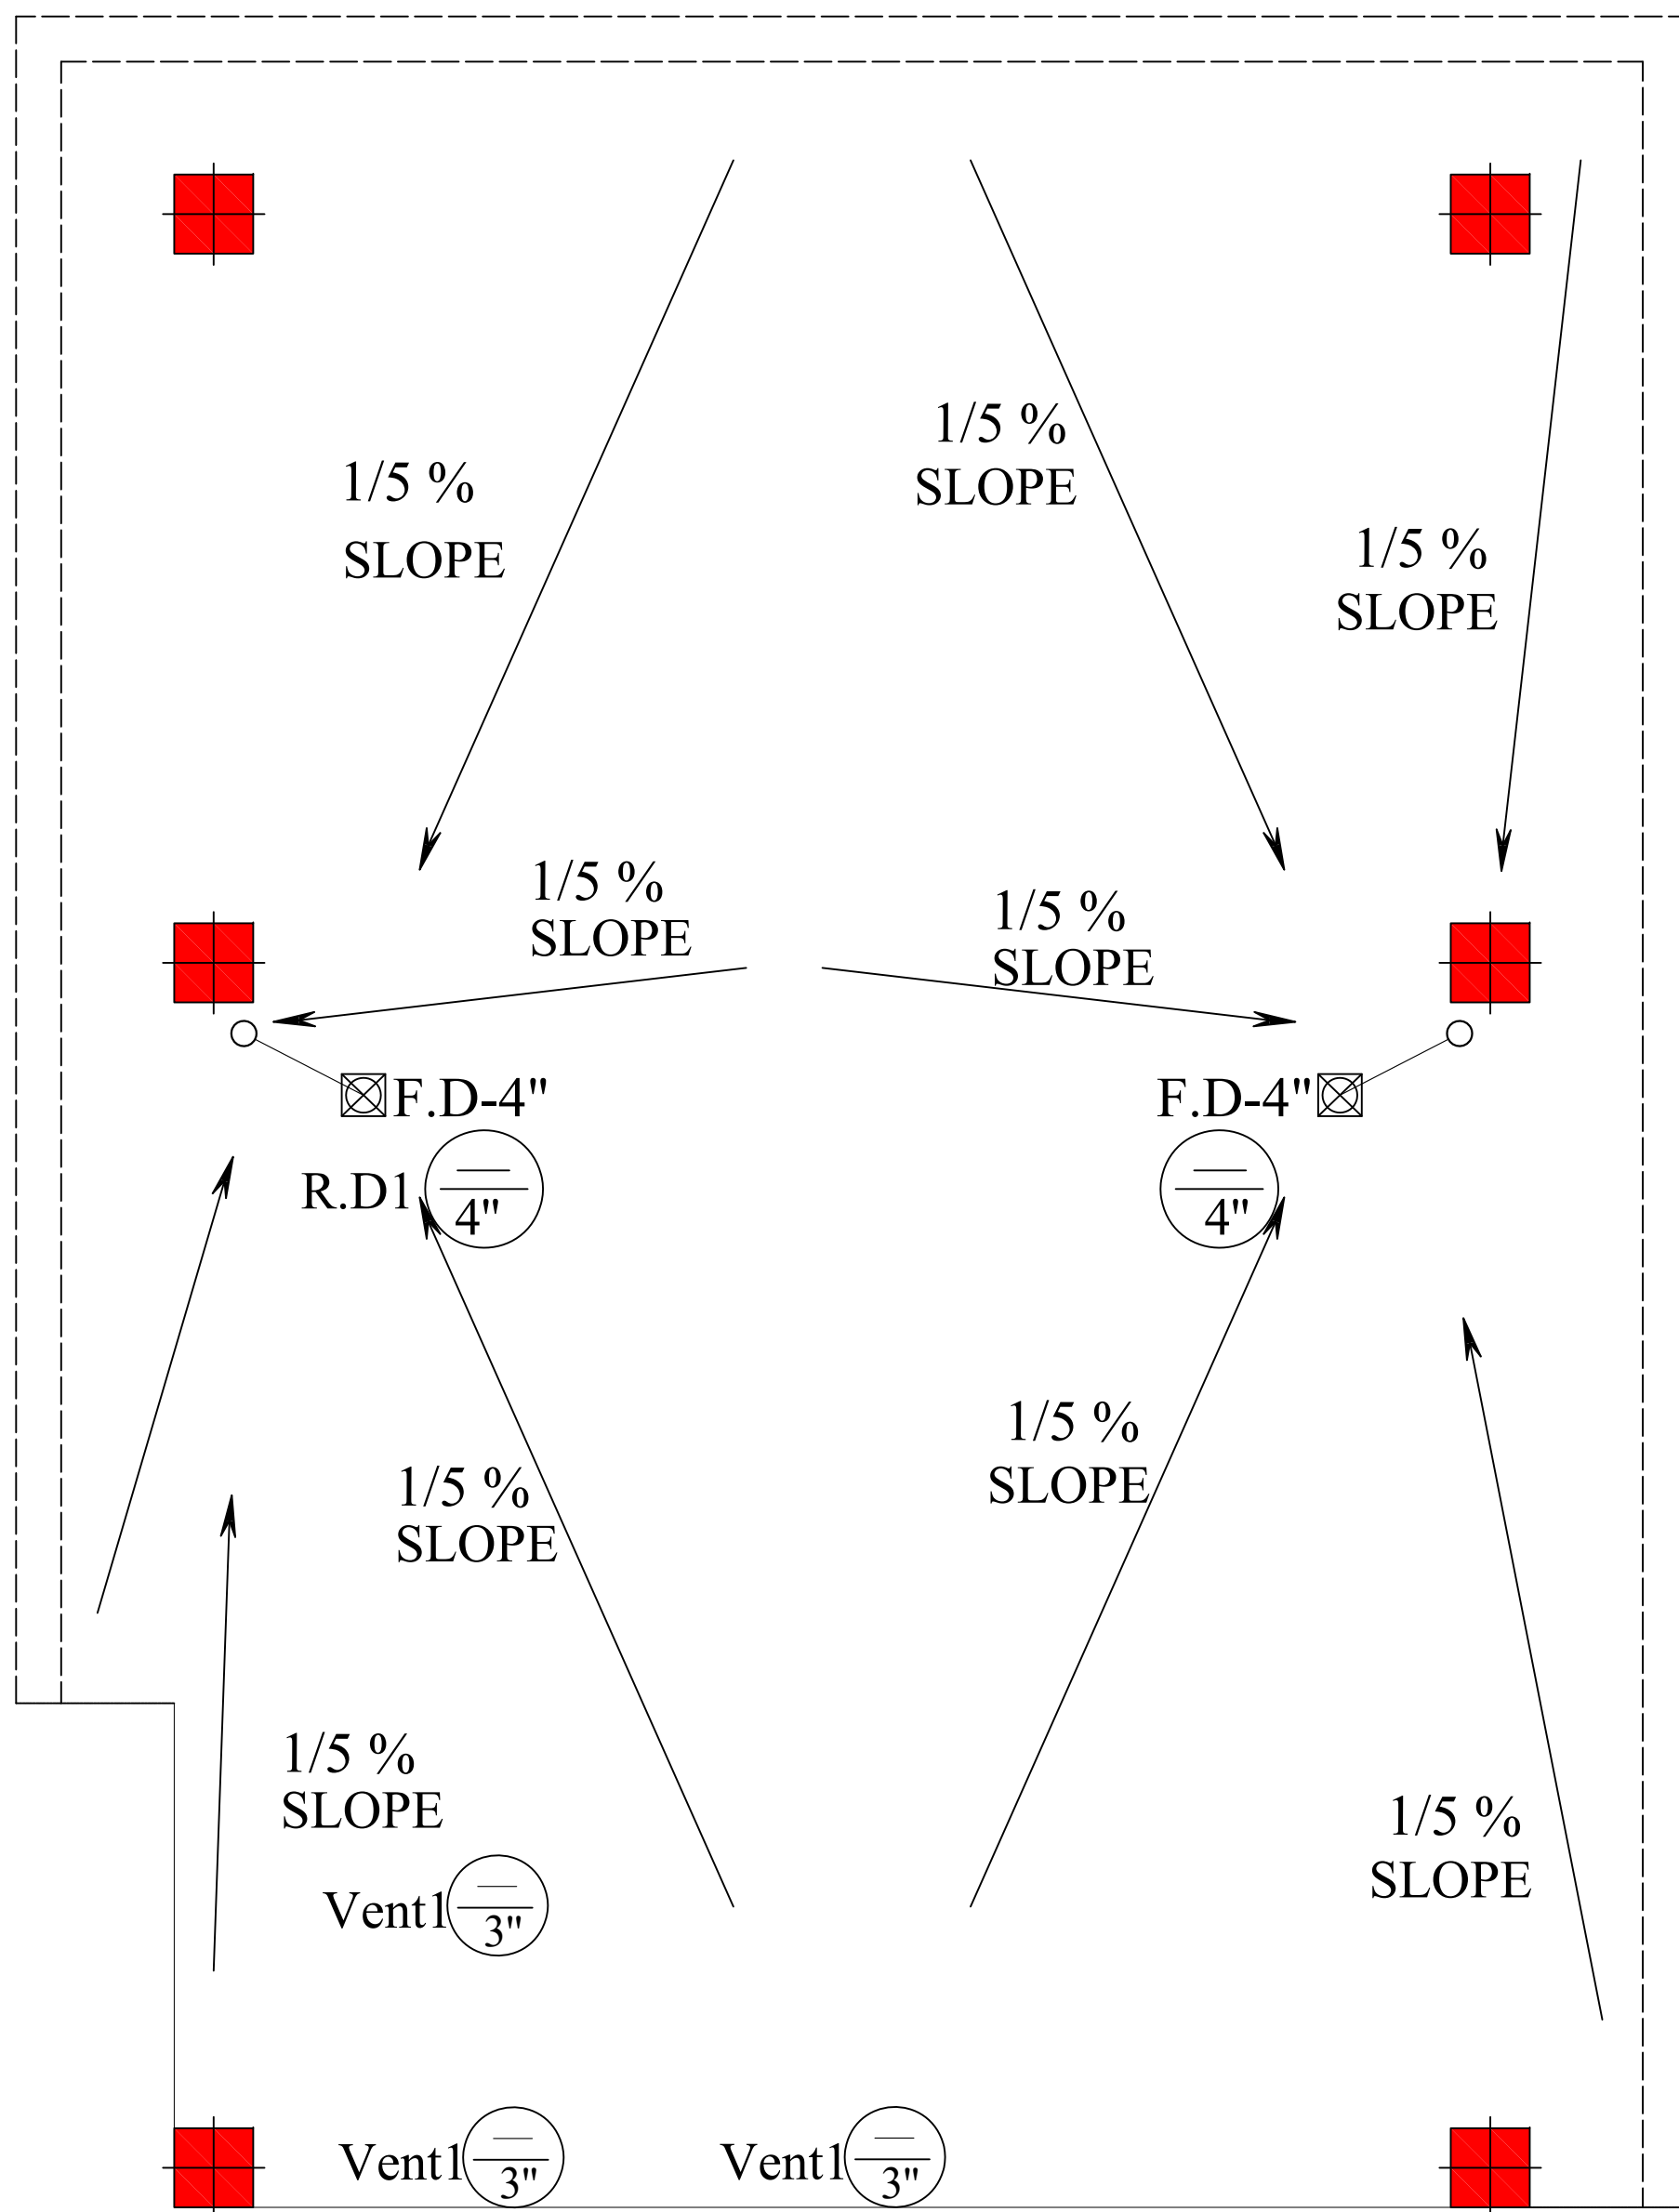


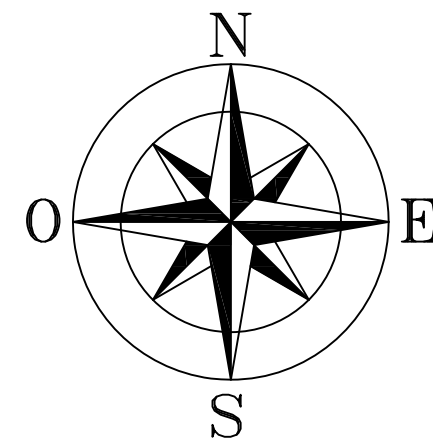


پلان شیب بندی پشت بام

sc1.100.

گروه مهندسی و طراحی آوگون

کارفرما
سیم لای اشراف

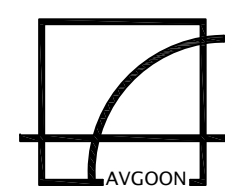تاریخ	امضا	مقیاس ۱/۱۰۰
	طراح	عنوان
	ترسیم	تأسیسات مکانیکی
	کنترل	
	تصویب	
۳-۲	شماره نقشه	