

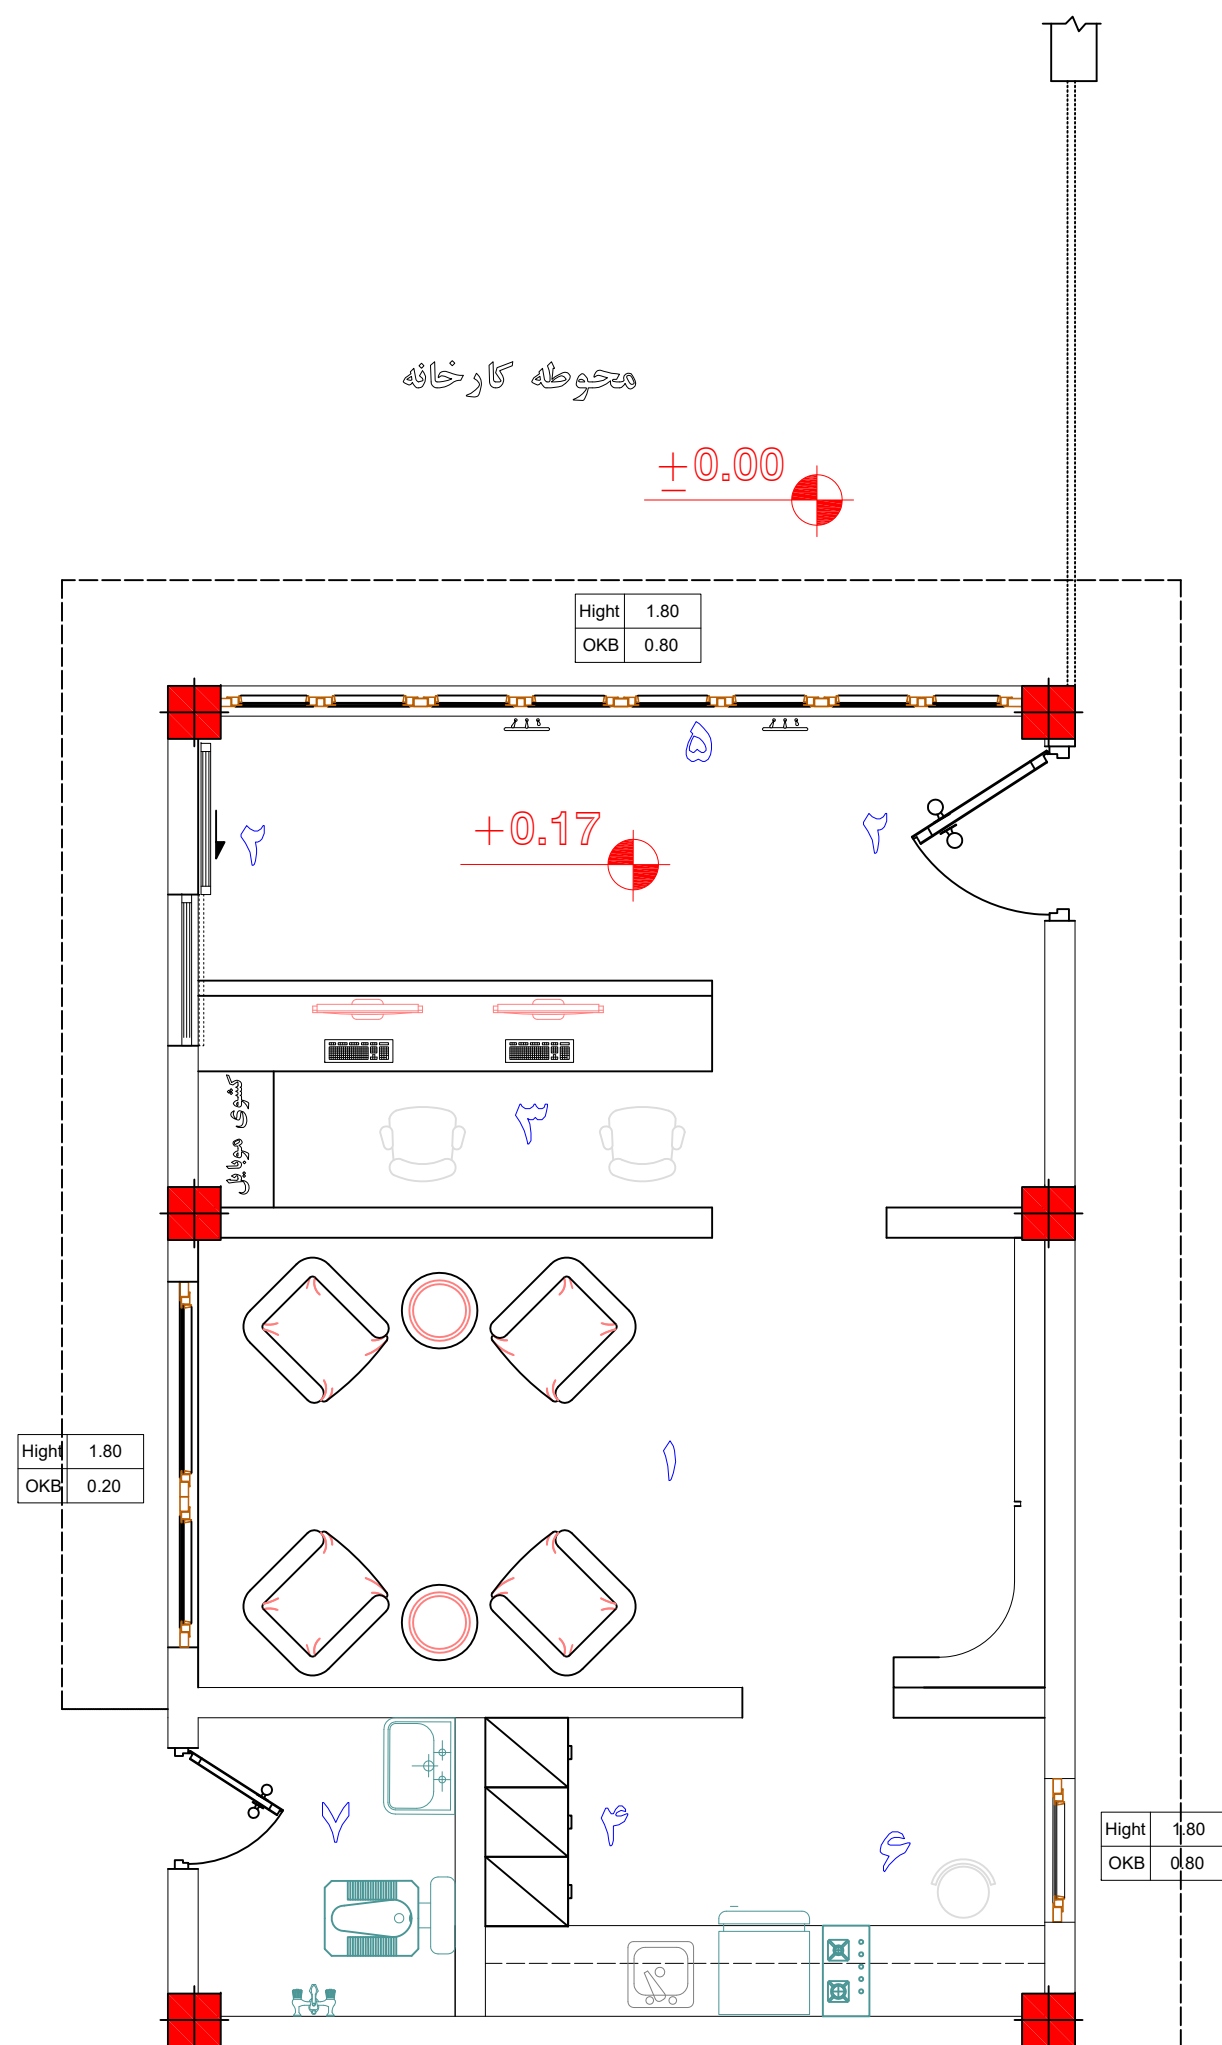


۱. فضای مهمان
۲. درب اتومات ورود و خروج
۳. پیشخوان و مانیتورینگ
۴. کمد شخصی پرسنل
۵. پنل حضور غیاب
۶. آبدارخانه
۷. سرویس بهداشتی

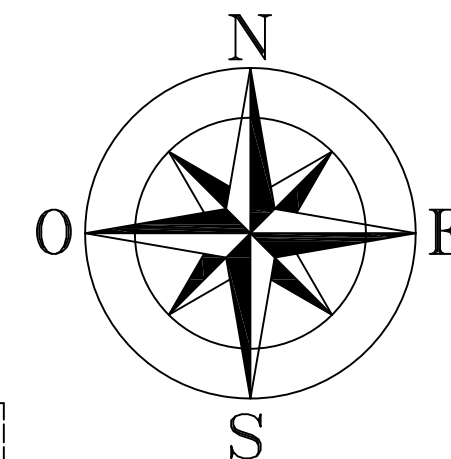

sc1.100.

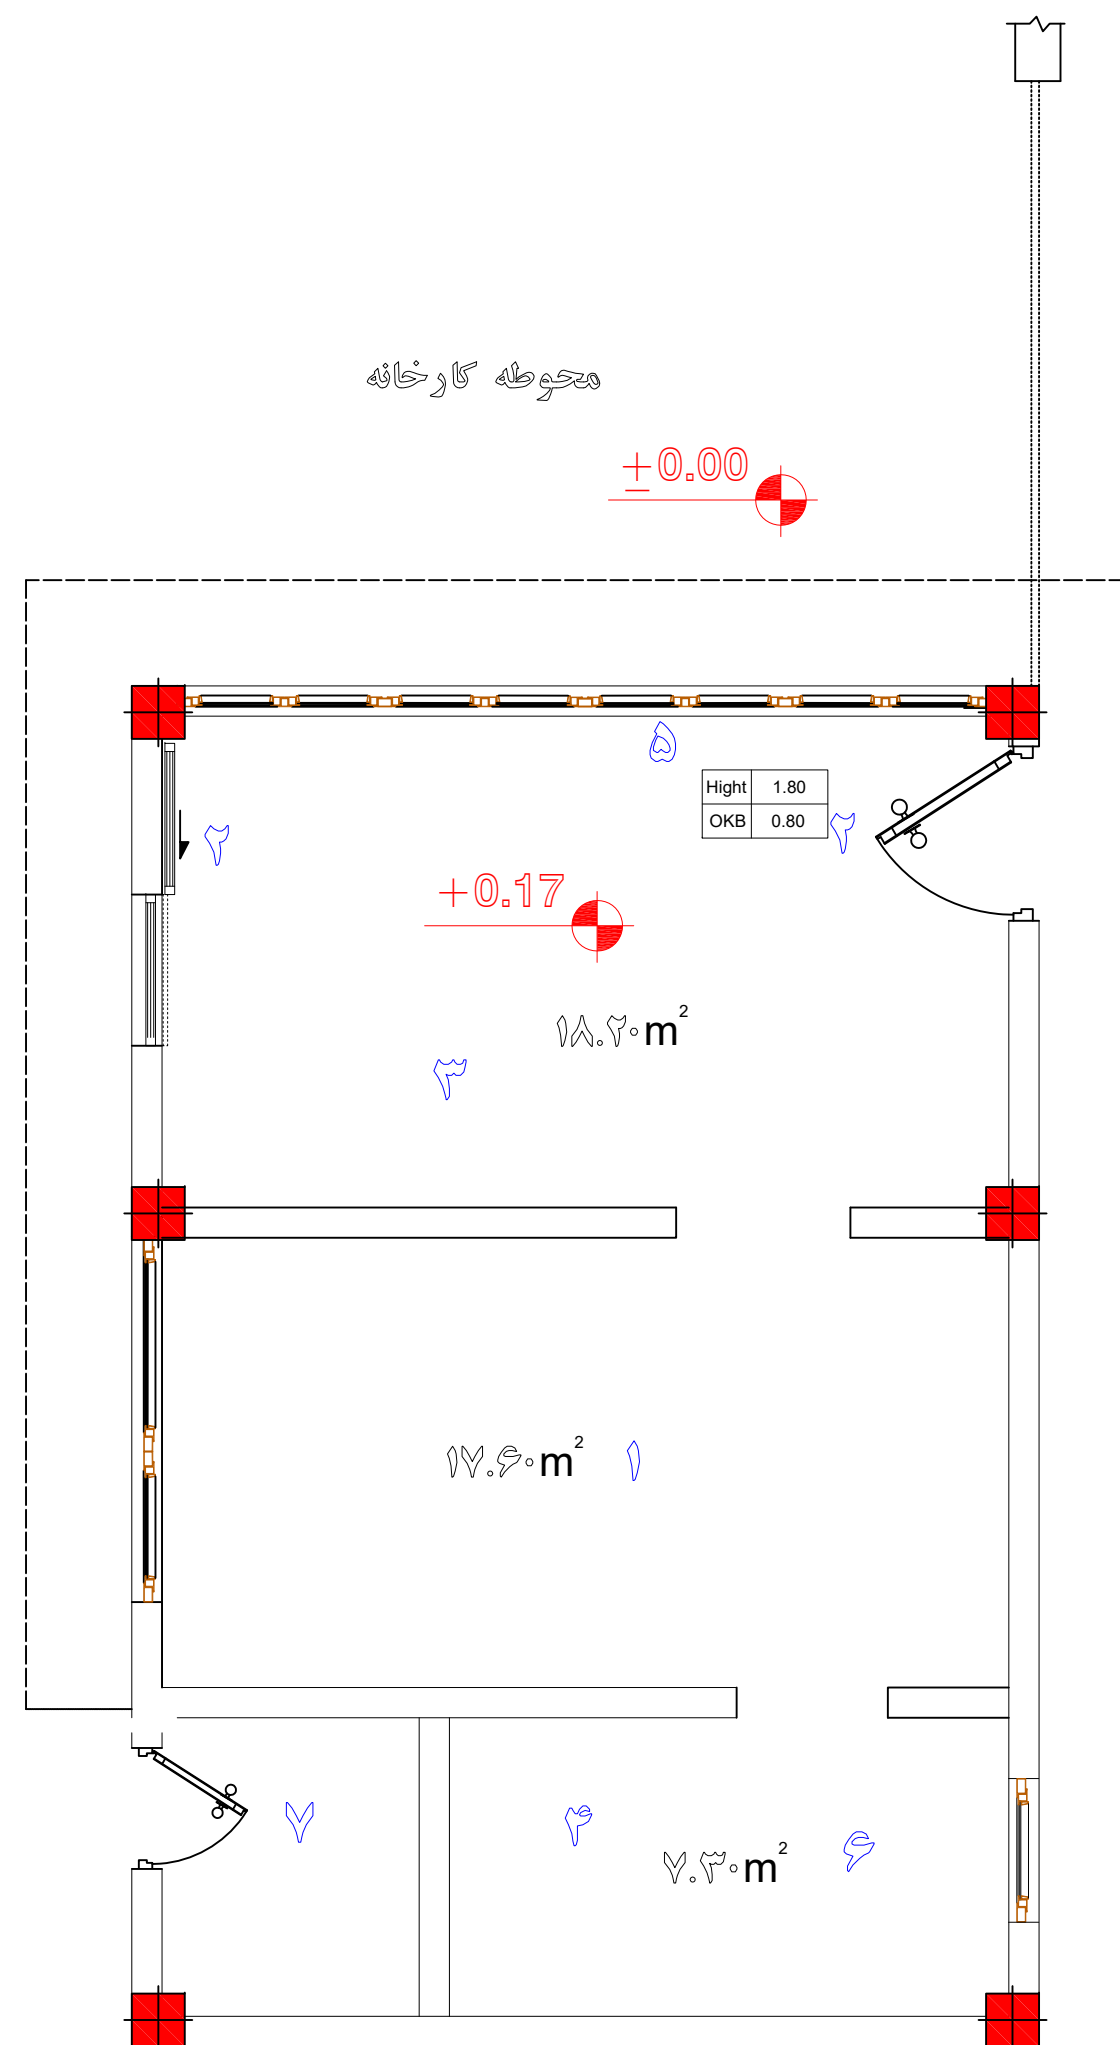

sc1.100.

گروه مهندسی و طراحی آوگون

کارفرما
سپیم لایک اشراق

مقیاس ۱/۱۰۰	امضا	تاریخ
عنوان	طراح	
پلان معماری	ترسیم	
	کنترل	
	تصویب	
شماره نقشه ۱-۴	شماره نقشه	

