


اختلاف ارتفاعی حدودی می باشد

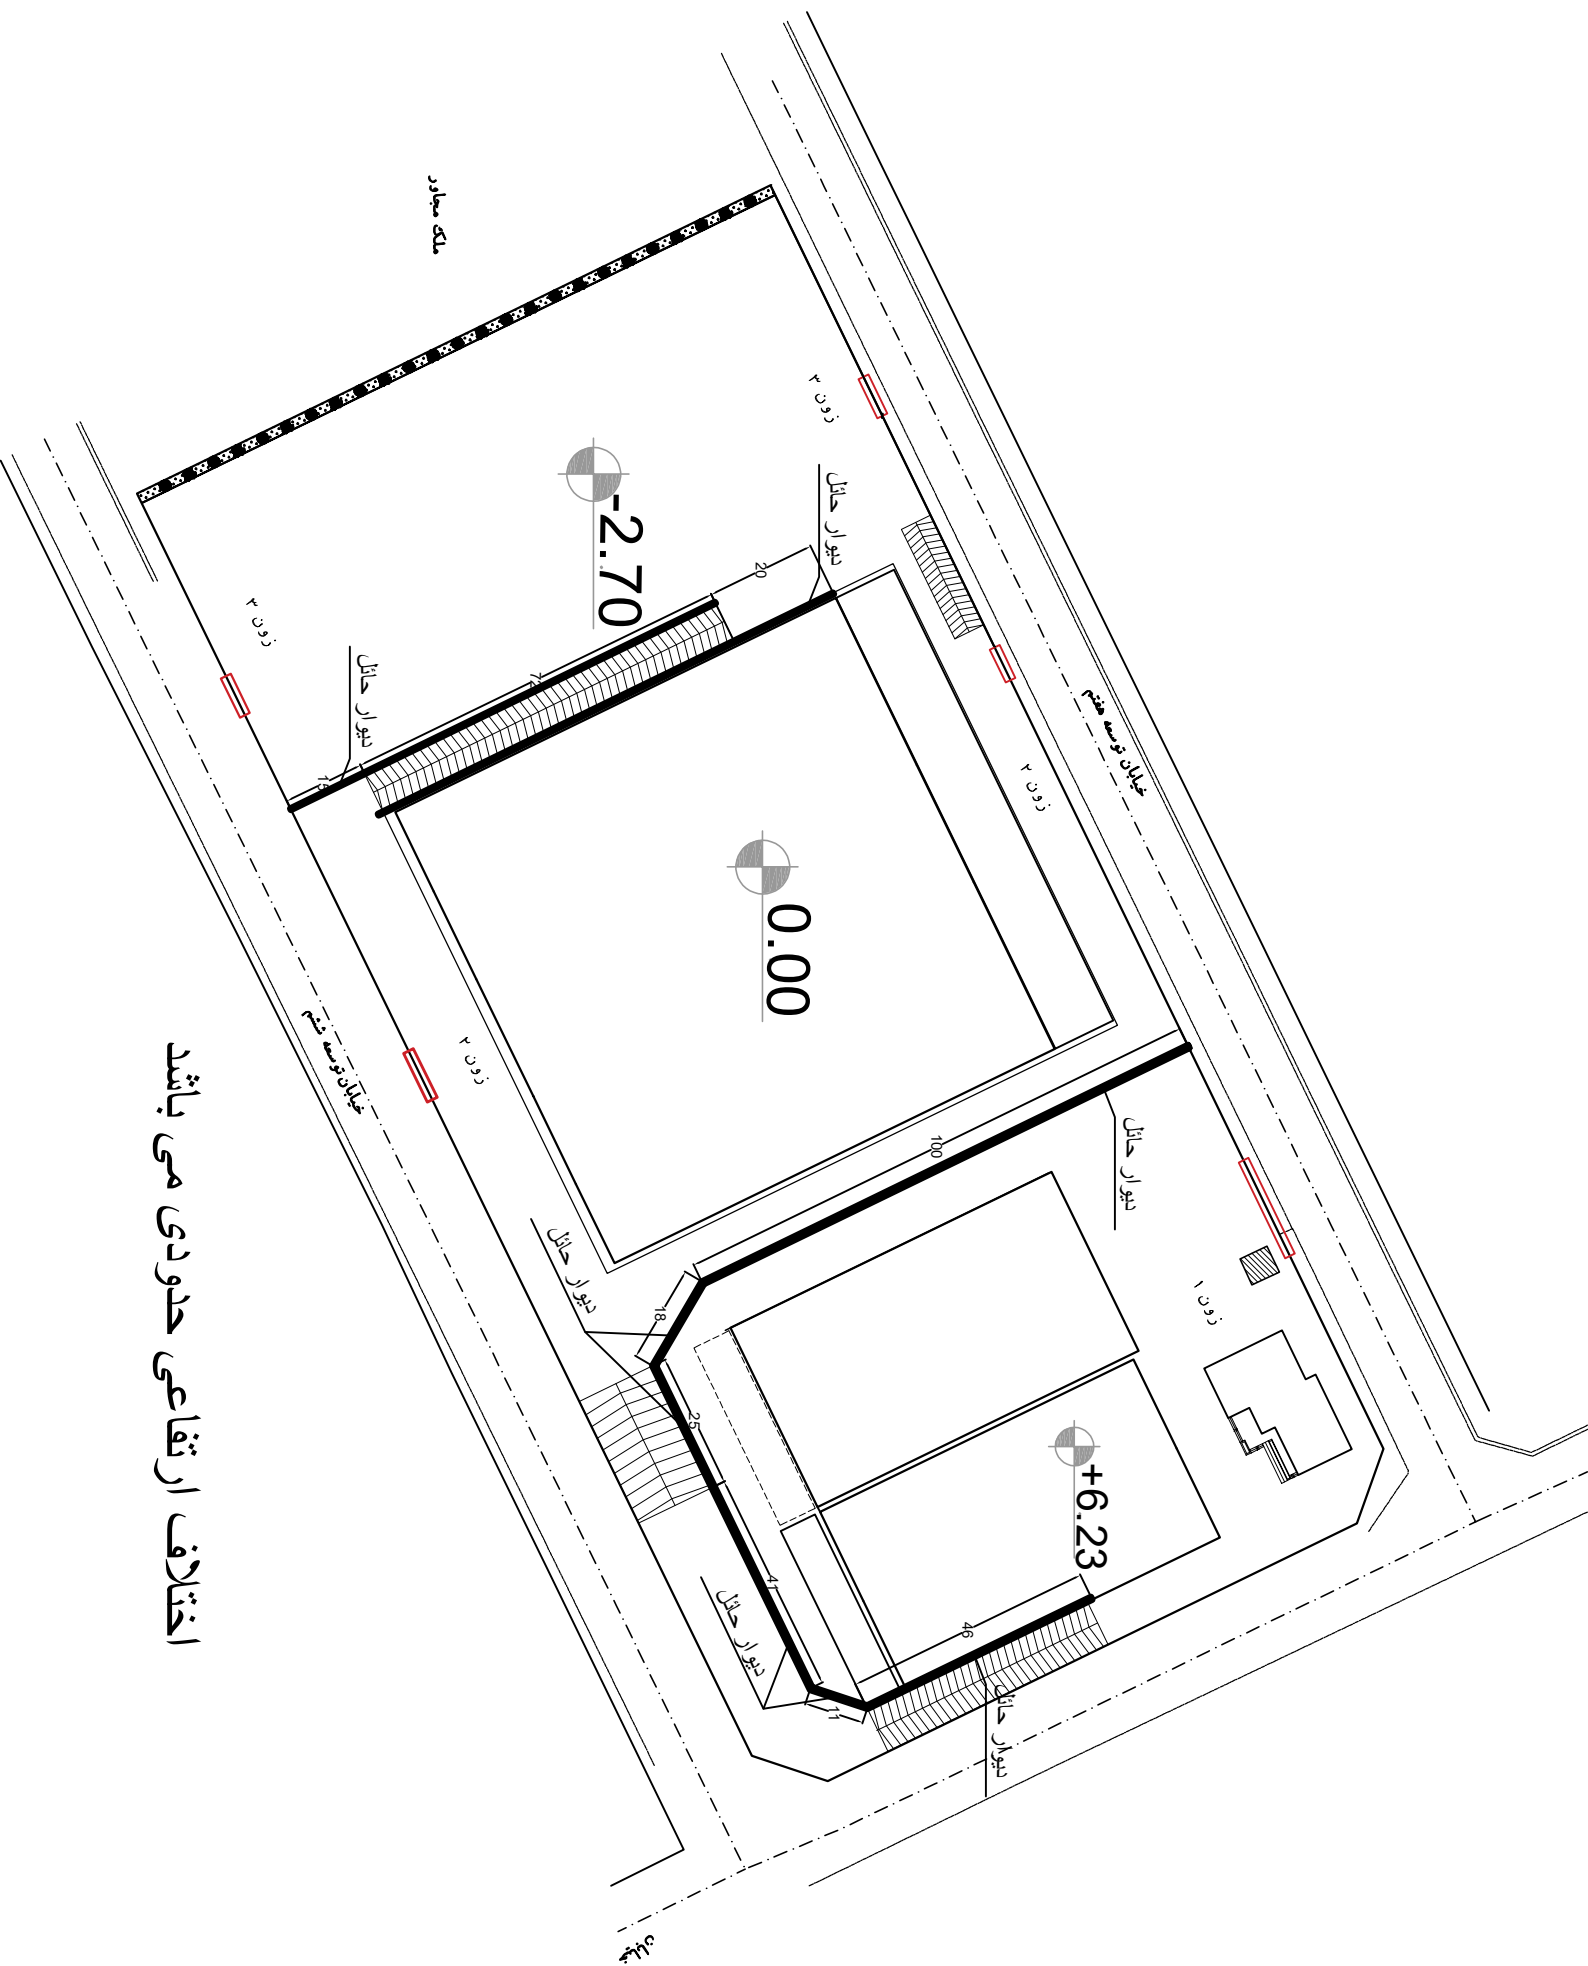



OSVEH
CONSULTING & ENGINEERING.CO

شرکت مهندسين مشاور اسوه معماری

کارفرما :

شرکت توسعه پست های

ایران ترانسفو








امضاء طراح :

امضاء ناظر:

امضاء مجری:

امضاء سازمان نظام مهندسی:

تاریخ	۱۴۰۵/۰۷/۱۲
جمع زیربنا	
ترسیم	
کنترل	سازمان نظام مهندسی زنجان
ویرایش	
رشته	سازه
مقیاس	1/100
شماره	NO-S 2 /9

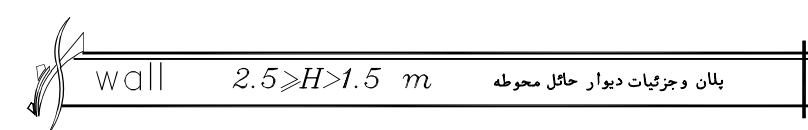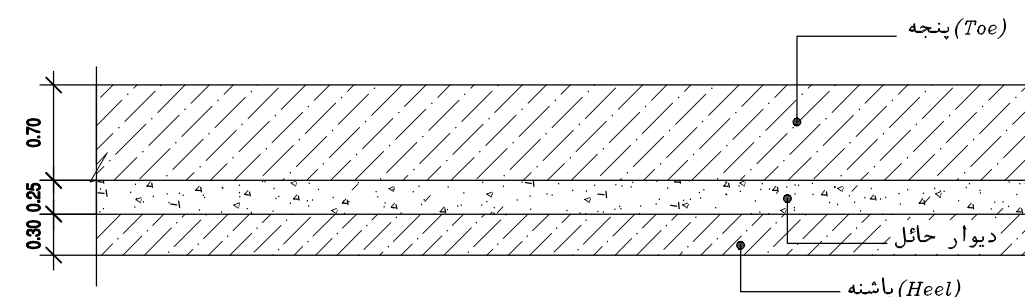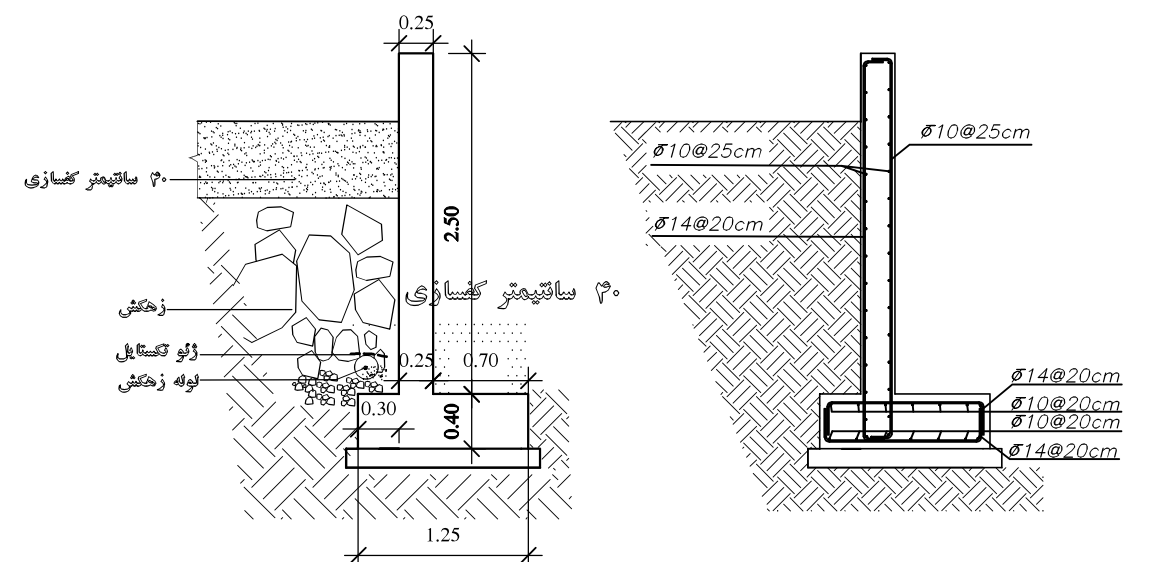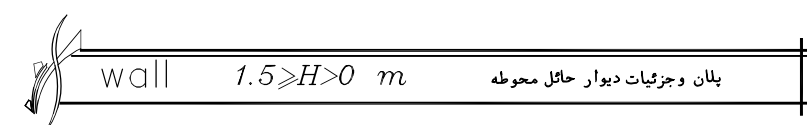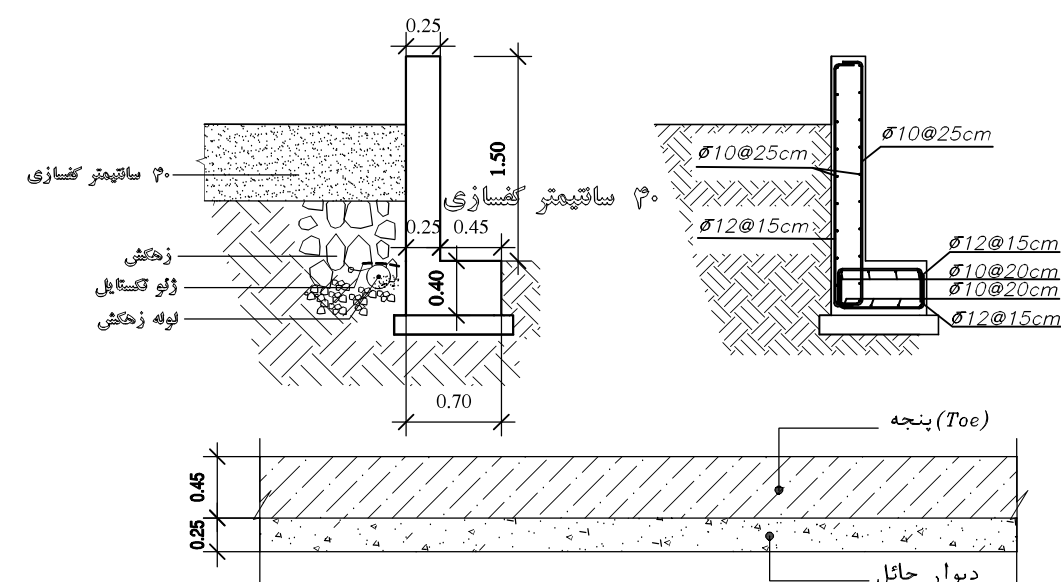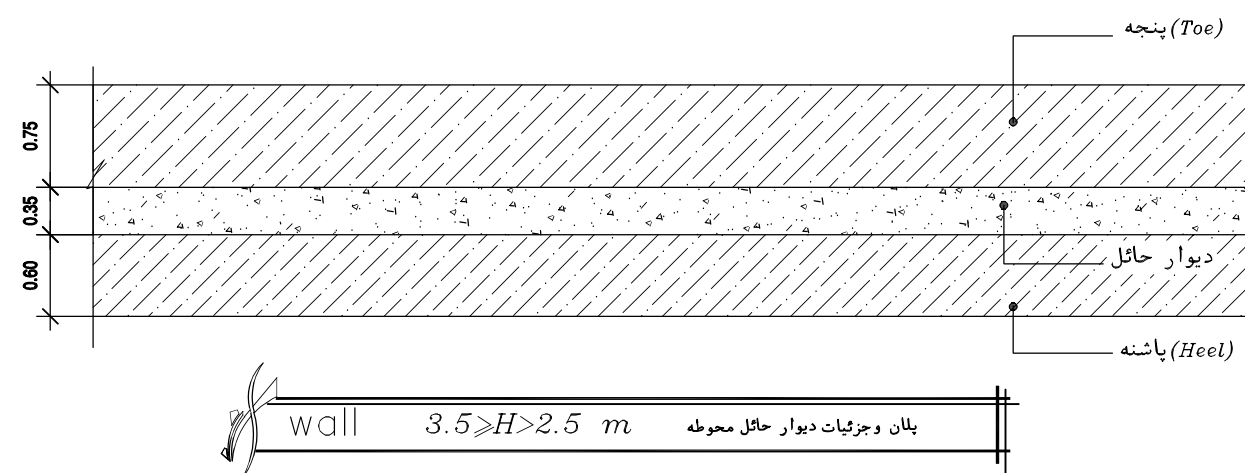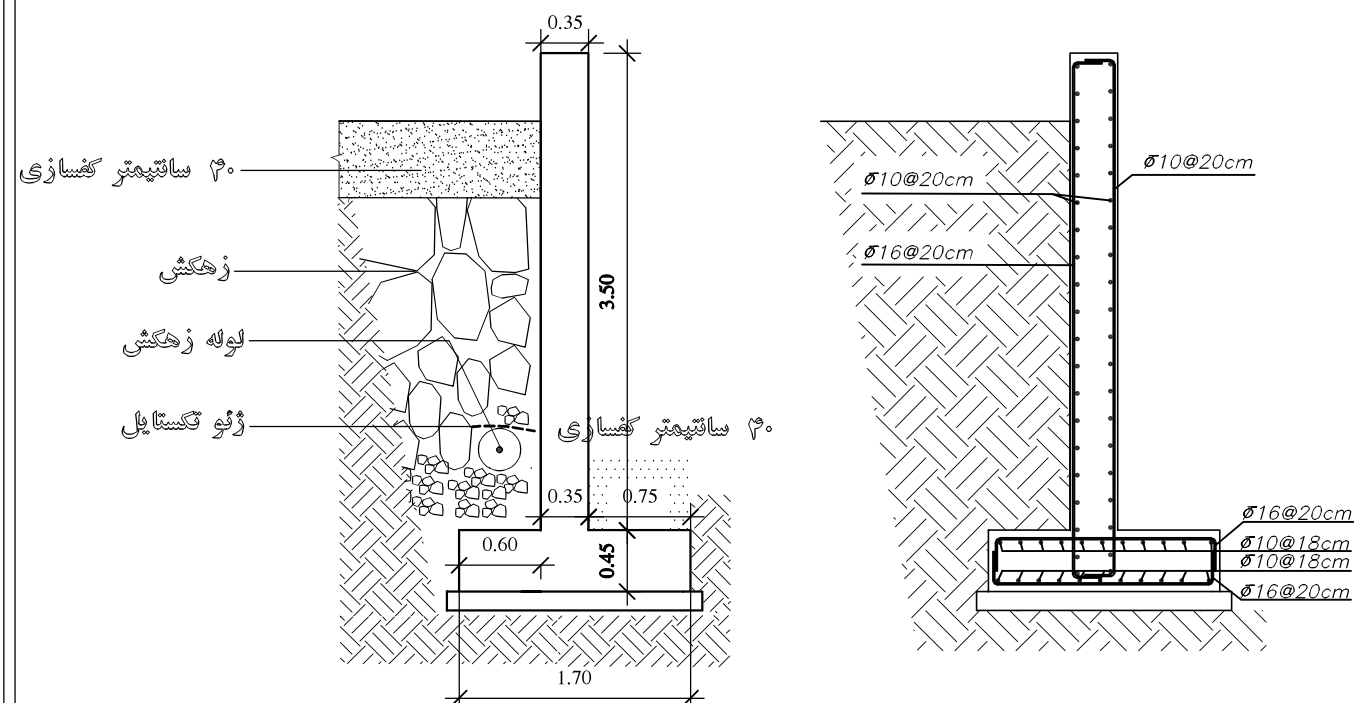

۱- آرماتور ها از نوع A3 می باشد.

۲- مقدار سیمان مصرفی در بتن مگر $150 \frac{kg}{m^3}$ می باشد

۳- عیار بتن مصرفی در دیوار و پاشنه و فونداسیون حداقل $350 \frac{kg}{m^3}$ و مقاومت ۲۵ مگا پاسکال می باشد.

AT: دیوار حائل محوطه تا ۵۰ سانتی متر بالا تر از تراز رمپ اجرا گردد.



OSVEH
CONSULTING & ENGINEERING.CO

شرکت مهندسين مشاور اسوه معماری

کارفرما :

شرکت توسعه پست های

ایران ترانسفو




امضاء طراح :

امضاء ناظر :

امضاء مجری :

امضاء سازمان نظام مهندسی :

تاریخ	۱۴۰۵/۰۷/۱۲
جمع زیربنا	
ترسیم	
کنترل	سازمان نظام مهندسی زنجان
ویرایش	
رشته	سازه
مقیاس	1/100
شماره	NO-S 4 /9

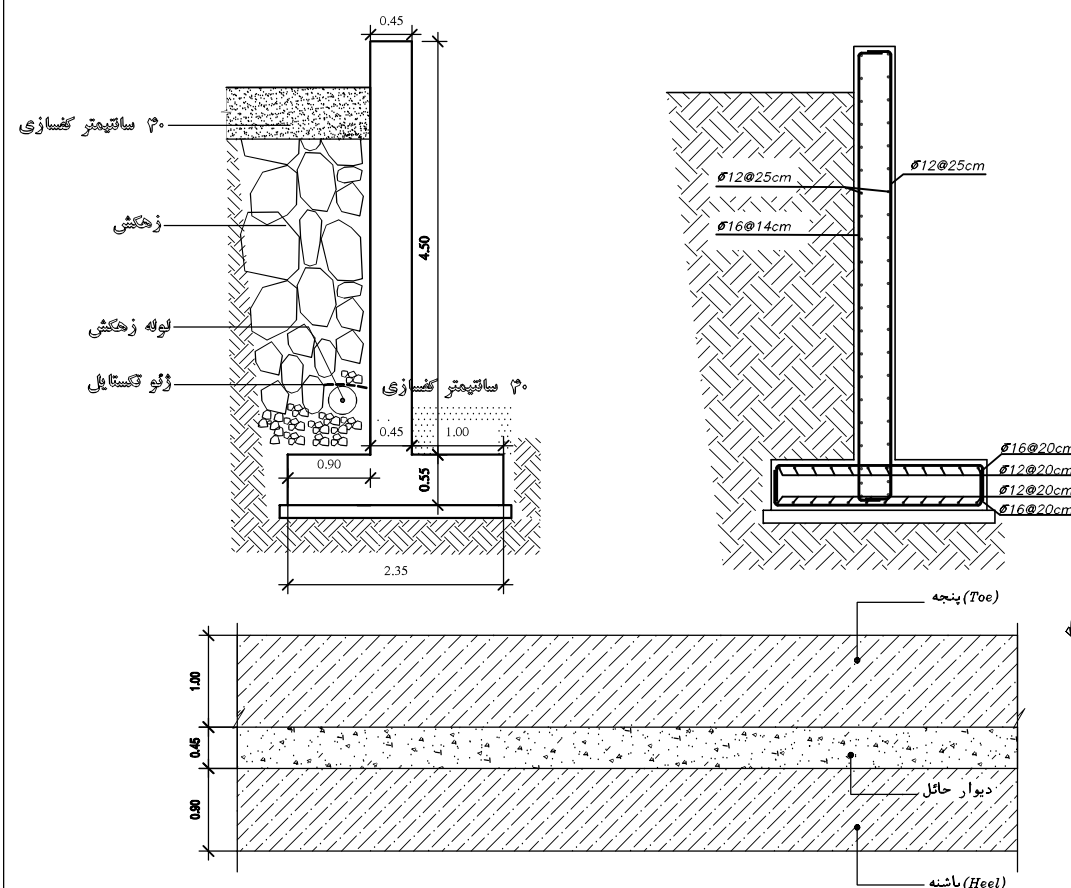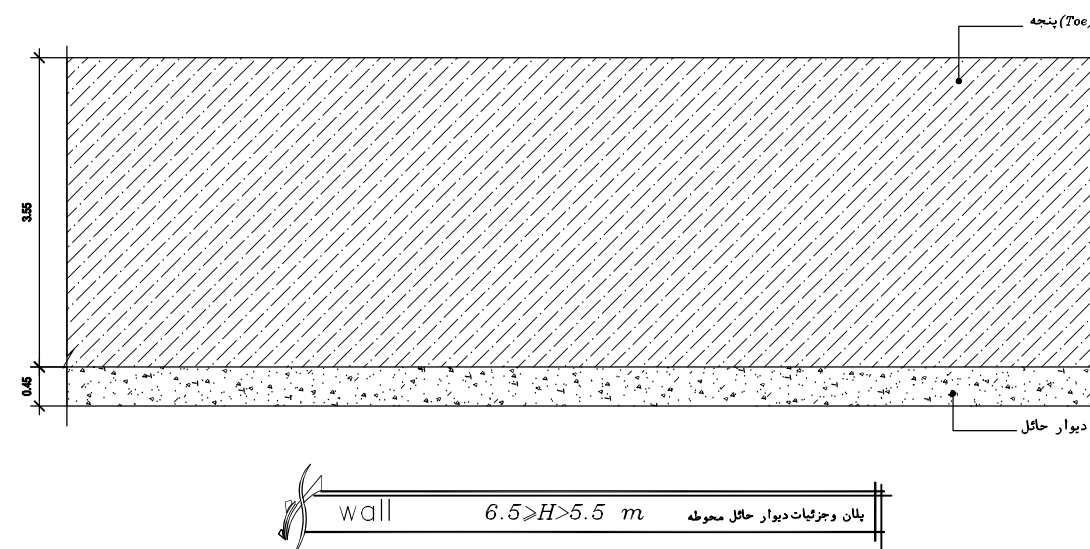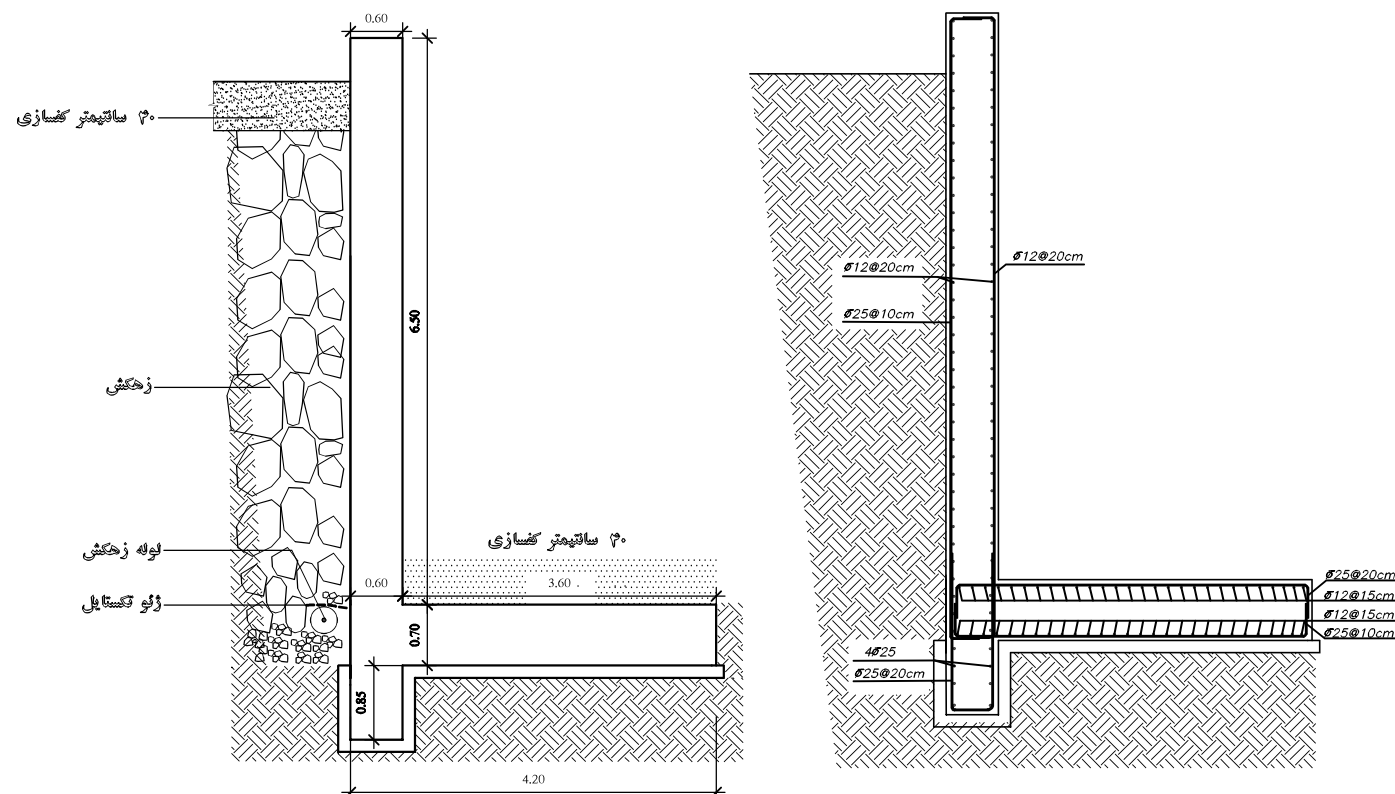

۱- آرماتور ها از نوع A3 می باشد.

۲- مقدار سیمان مصرفی در بتن مگر $150 \frac{kg}{m^3}$ میباشد

۳- عیار بتن مصرفی در دیوار و پاشنه و فونداسیون حداقل $350 \frac{kg}{m^3}$ و مقاومت ۲۵ مگا پاسکال می باشد.

AT: دیوار حائل محوطه تا ۵۰ سانتی متر بالا تر از تراز رمپ اجرا گردد.



OSVEH

CONSULTING & ENGINEERING.CO

شرکت مهندسين مشاور اسوه معماری

کارفرما :

شرکت توسعه پست های

ایران ترانسفو





امضاء طراح :

امضاء ناظر:

امضاء مجری:



امضاء سازمان نظام مهندسی:

تاریخ	۱۴۰۵/۰۷/۱۲
جمع زیربنا	
ترسیم	
کنترل	سازمان نظام مهندسی زنجان
ویرایش	
رشته	سازه
مقیاس	1/100
شماره	NO-S 9 /9

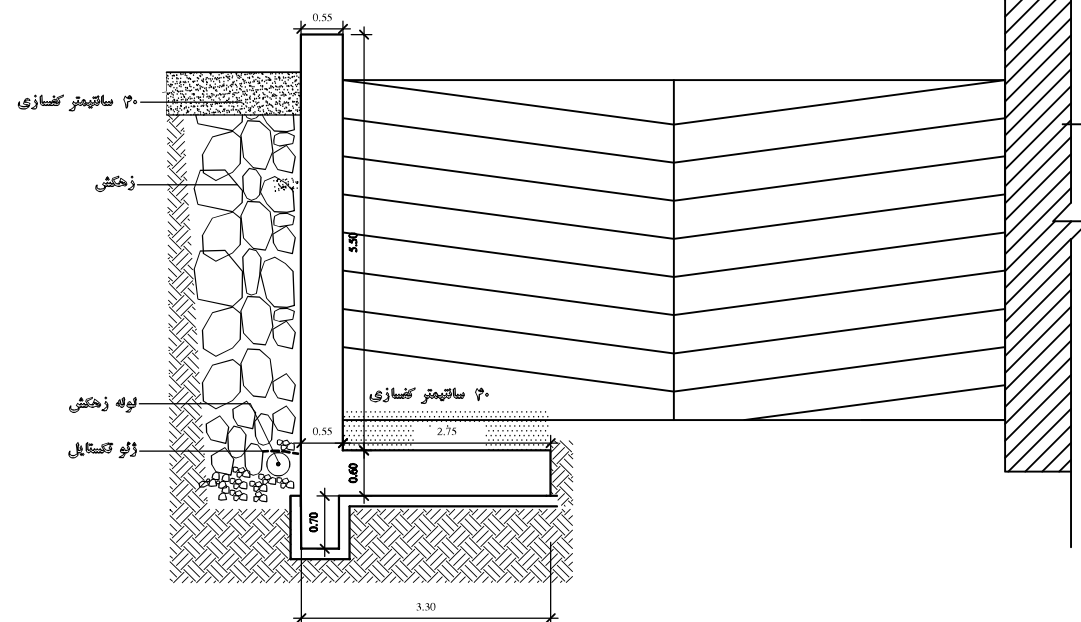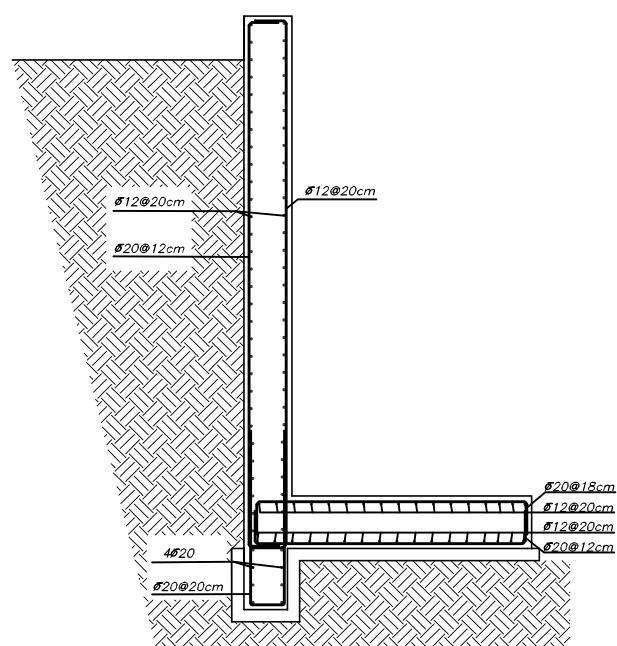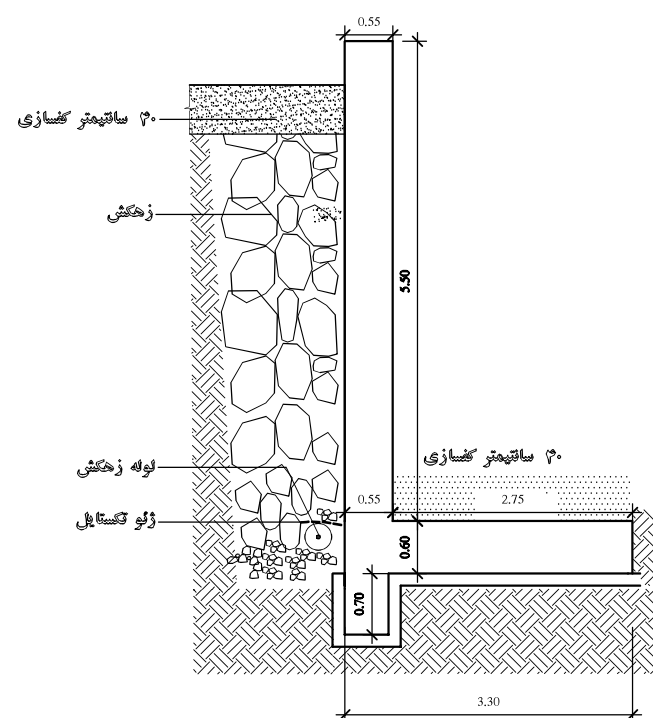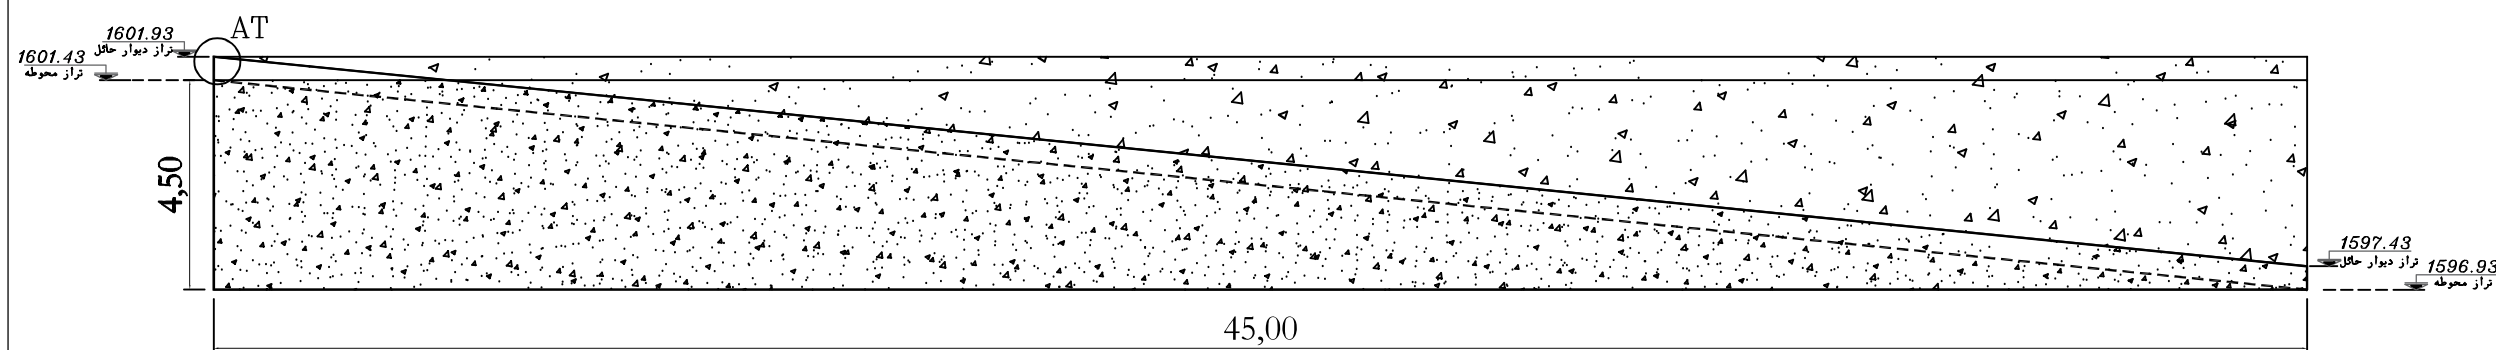

View-1

Scale 1:10

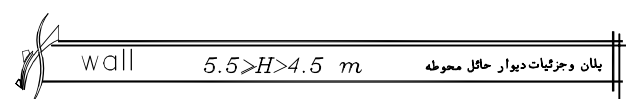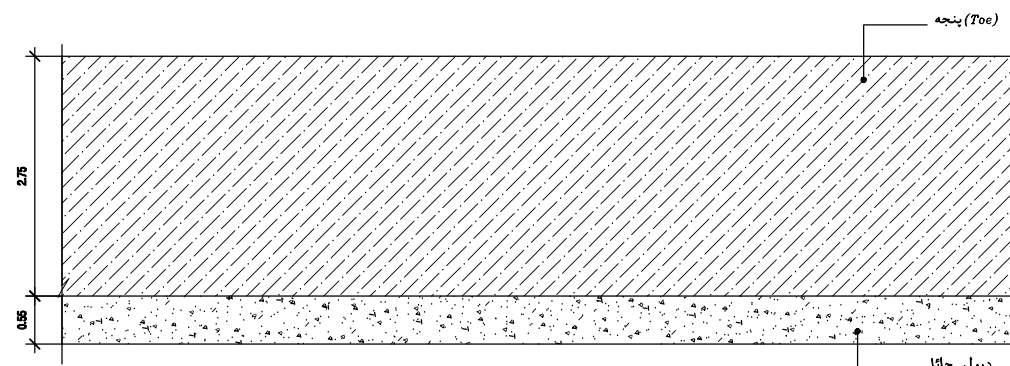

۱- آرماتور ها از نوع A3 می باشد.

۲- مقدار سیمان مصرفی در بتن مگر $150 \frac{kg}{m^3}$ میباشد

۳- عیار بتن مصرفی در دیوار و پاشنه و فونداسیون حداقل $350 \frac{kg}{m^3}$ و مقاومت ۲۵ مگا پاسکال می باشد.

AT: دیوار حائل محوطه تا ۵۰ سانتی متر بالا تر از تراز رمپ اجرا گردد.